


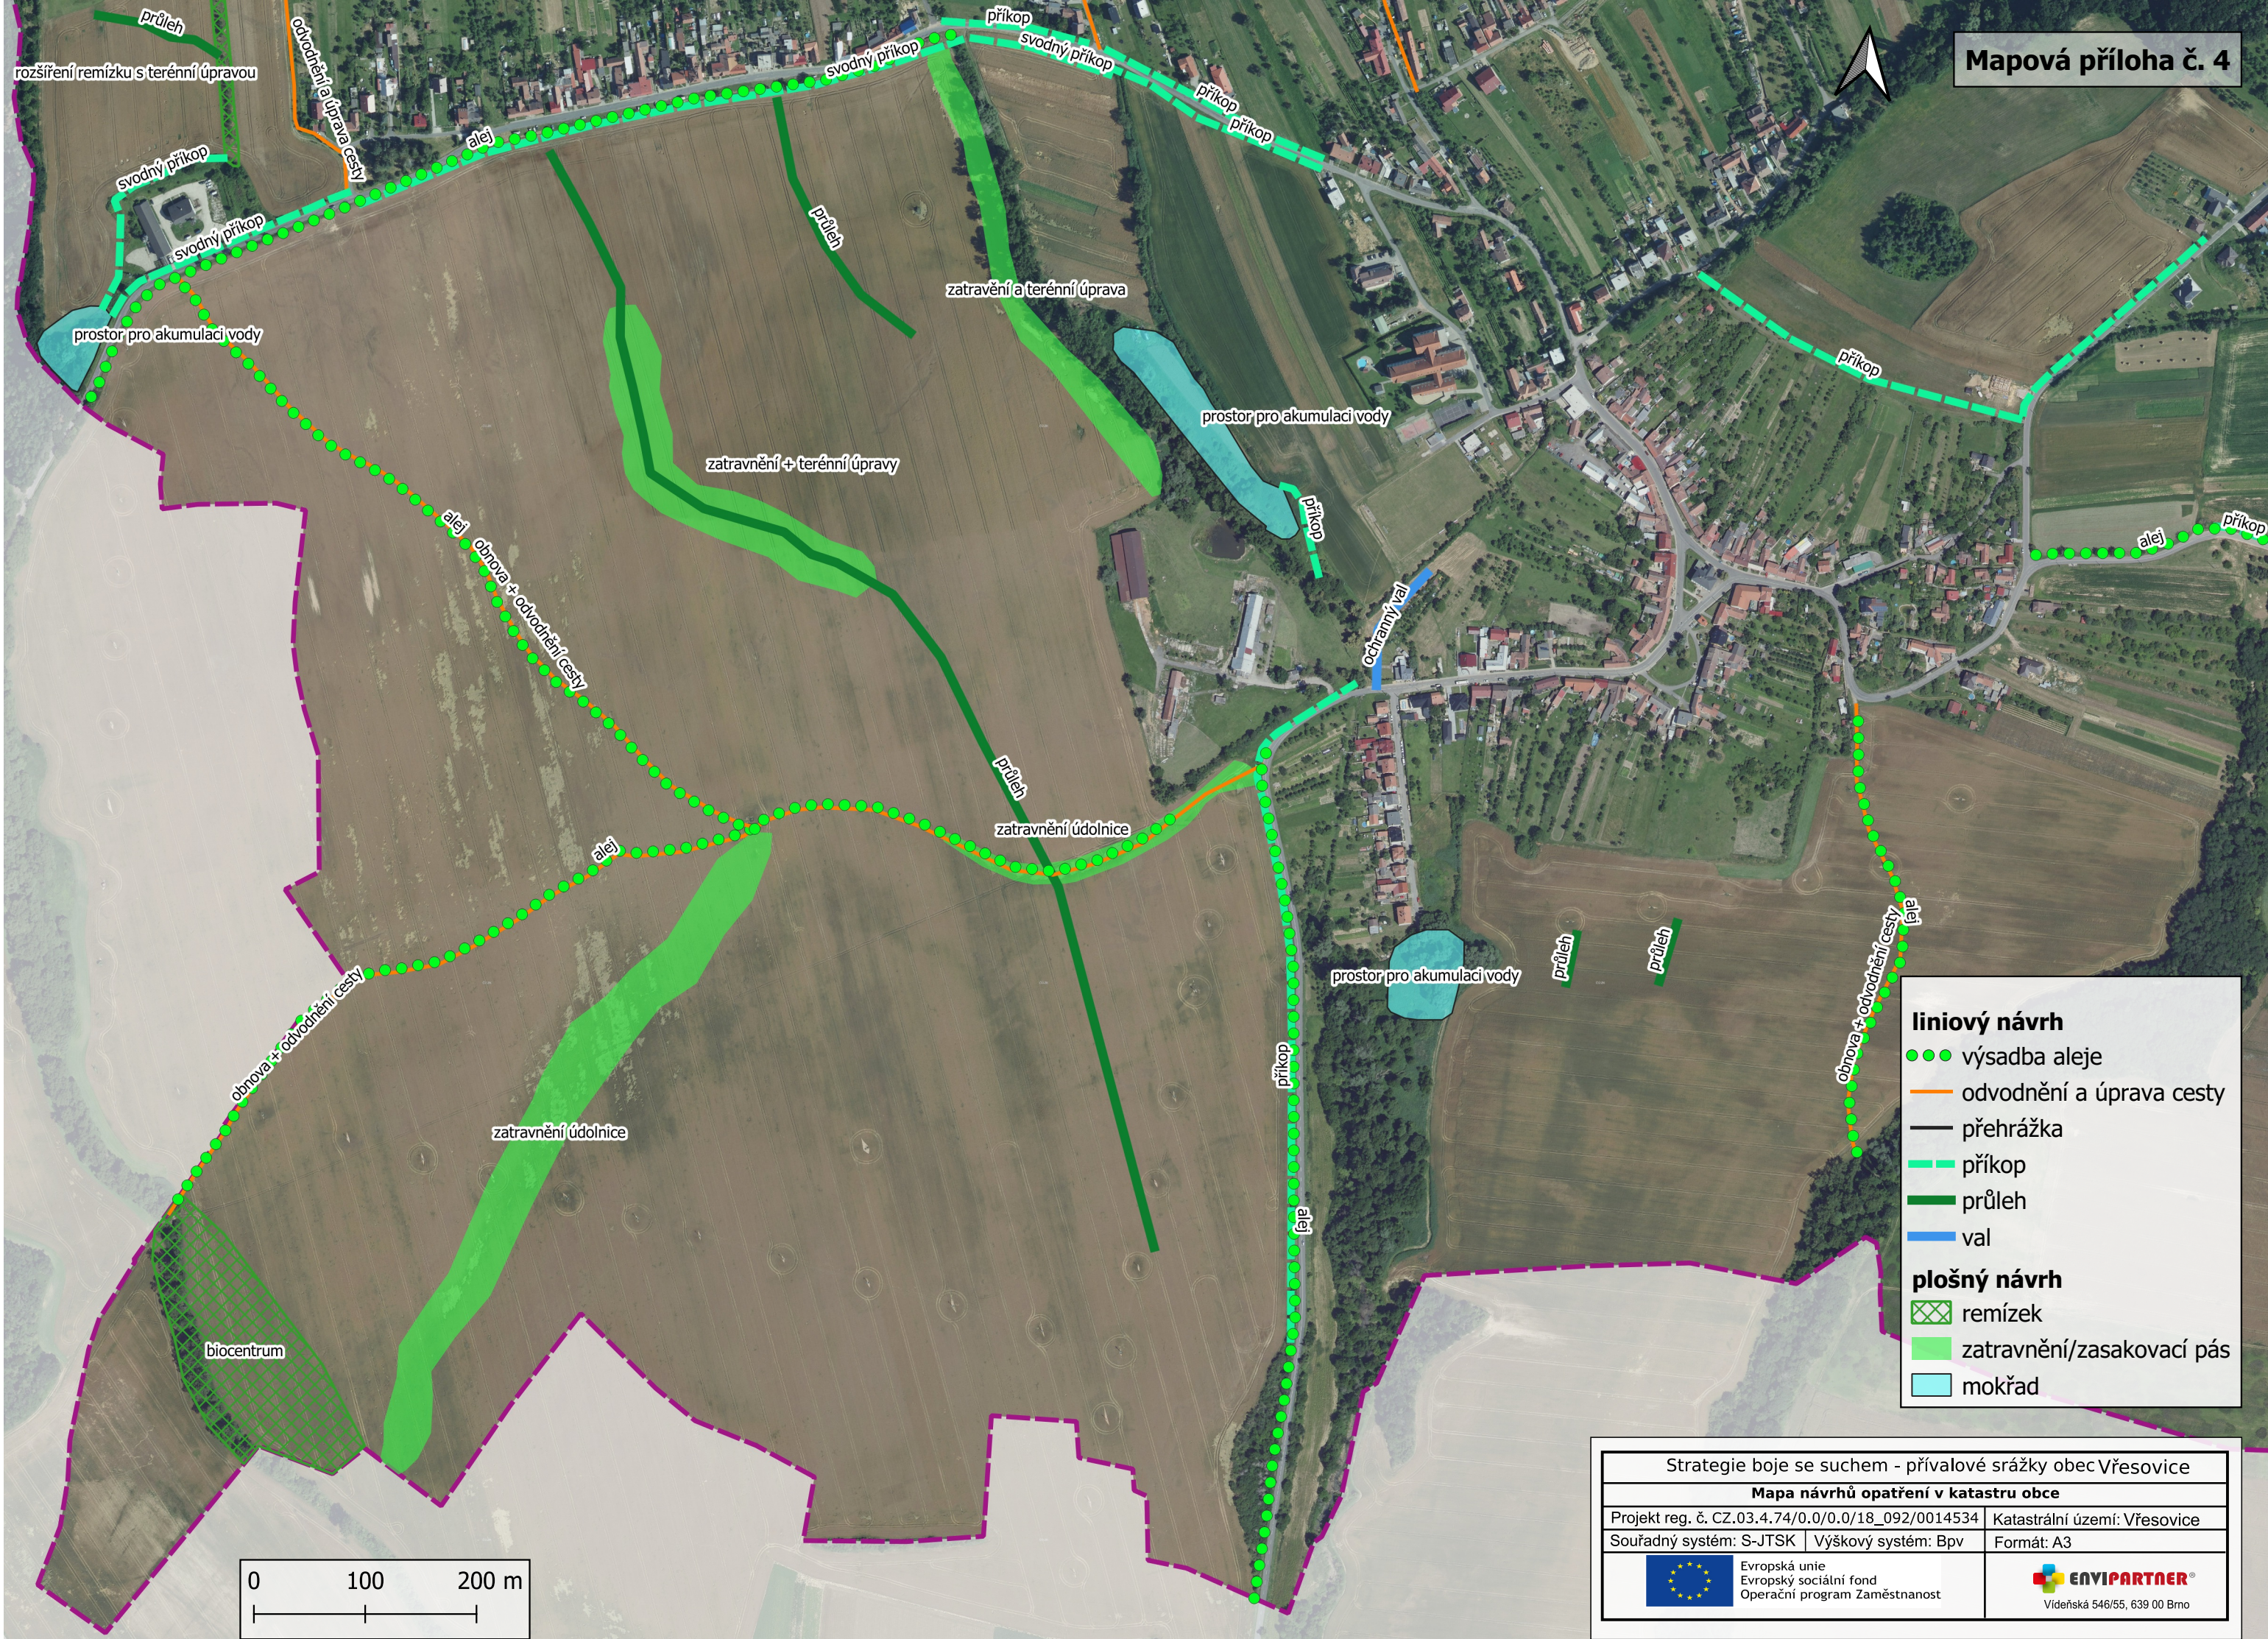

Strategie boje se suchem - přívalové srážky obec Vřesovice

Mapa návrhů opatření v katastru obce

Projekt reg. č. CZ.03.4.74/0.0/0.0/18_092/0014534

4 Katastrální území: Vřesovice

Souřadný systém: S-JTSK

Výškový systém: Bpv

Formát: A3



Evropská unie
Evropský sociální fond
Operační program Zaměstnanost

Operační program Zaměstnanost



Vídeňská 546/55, 639 00 Brn