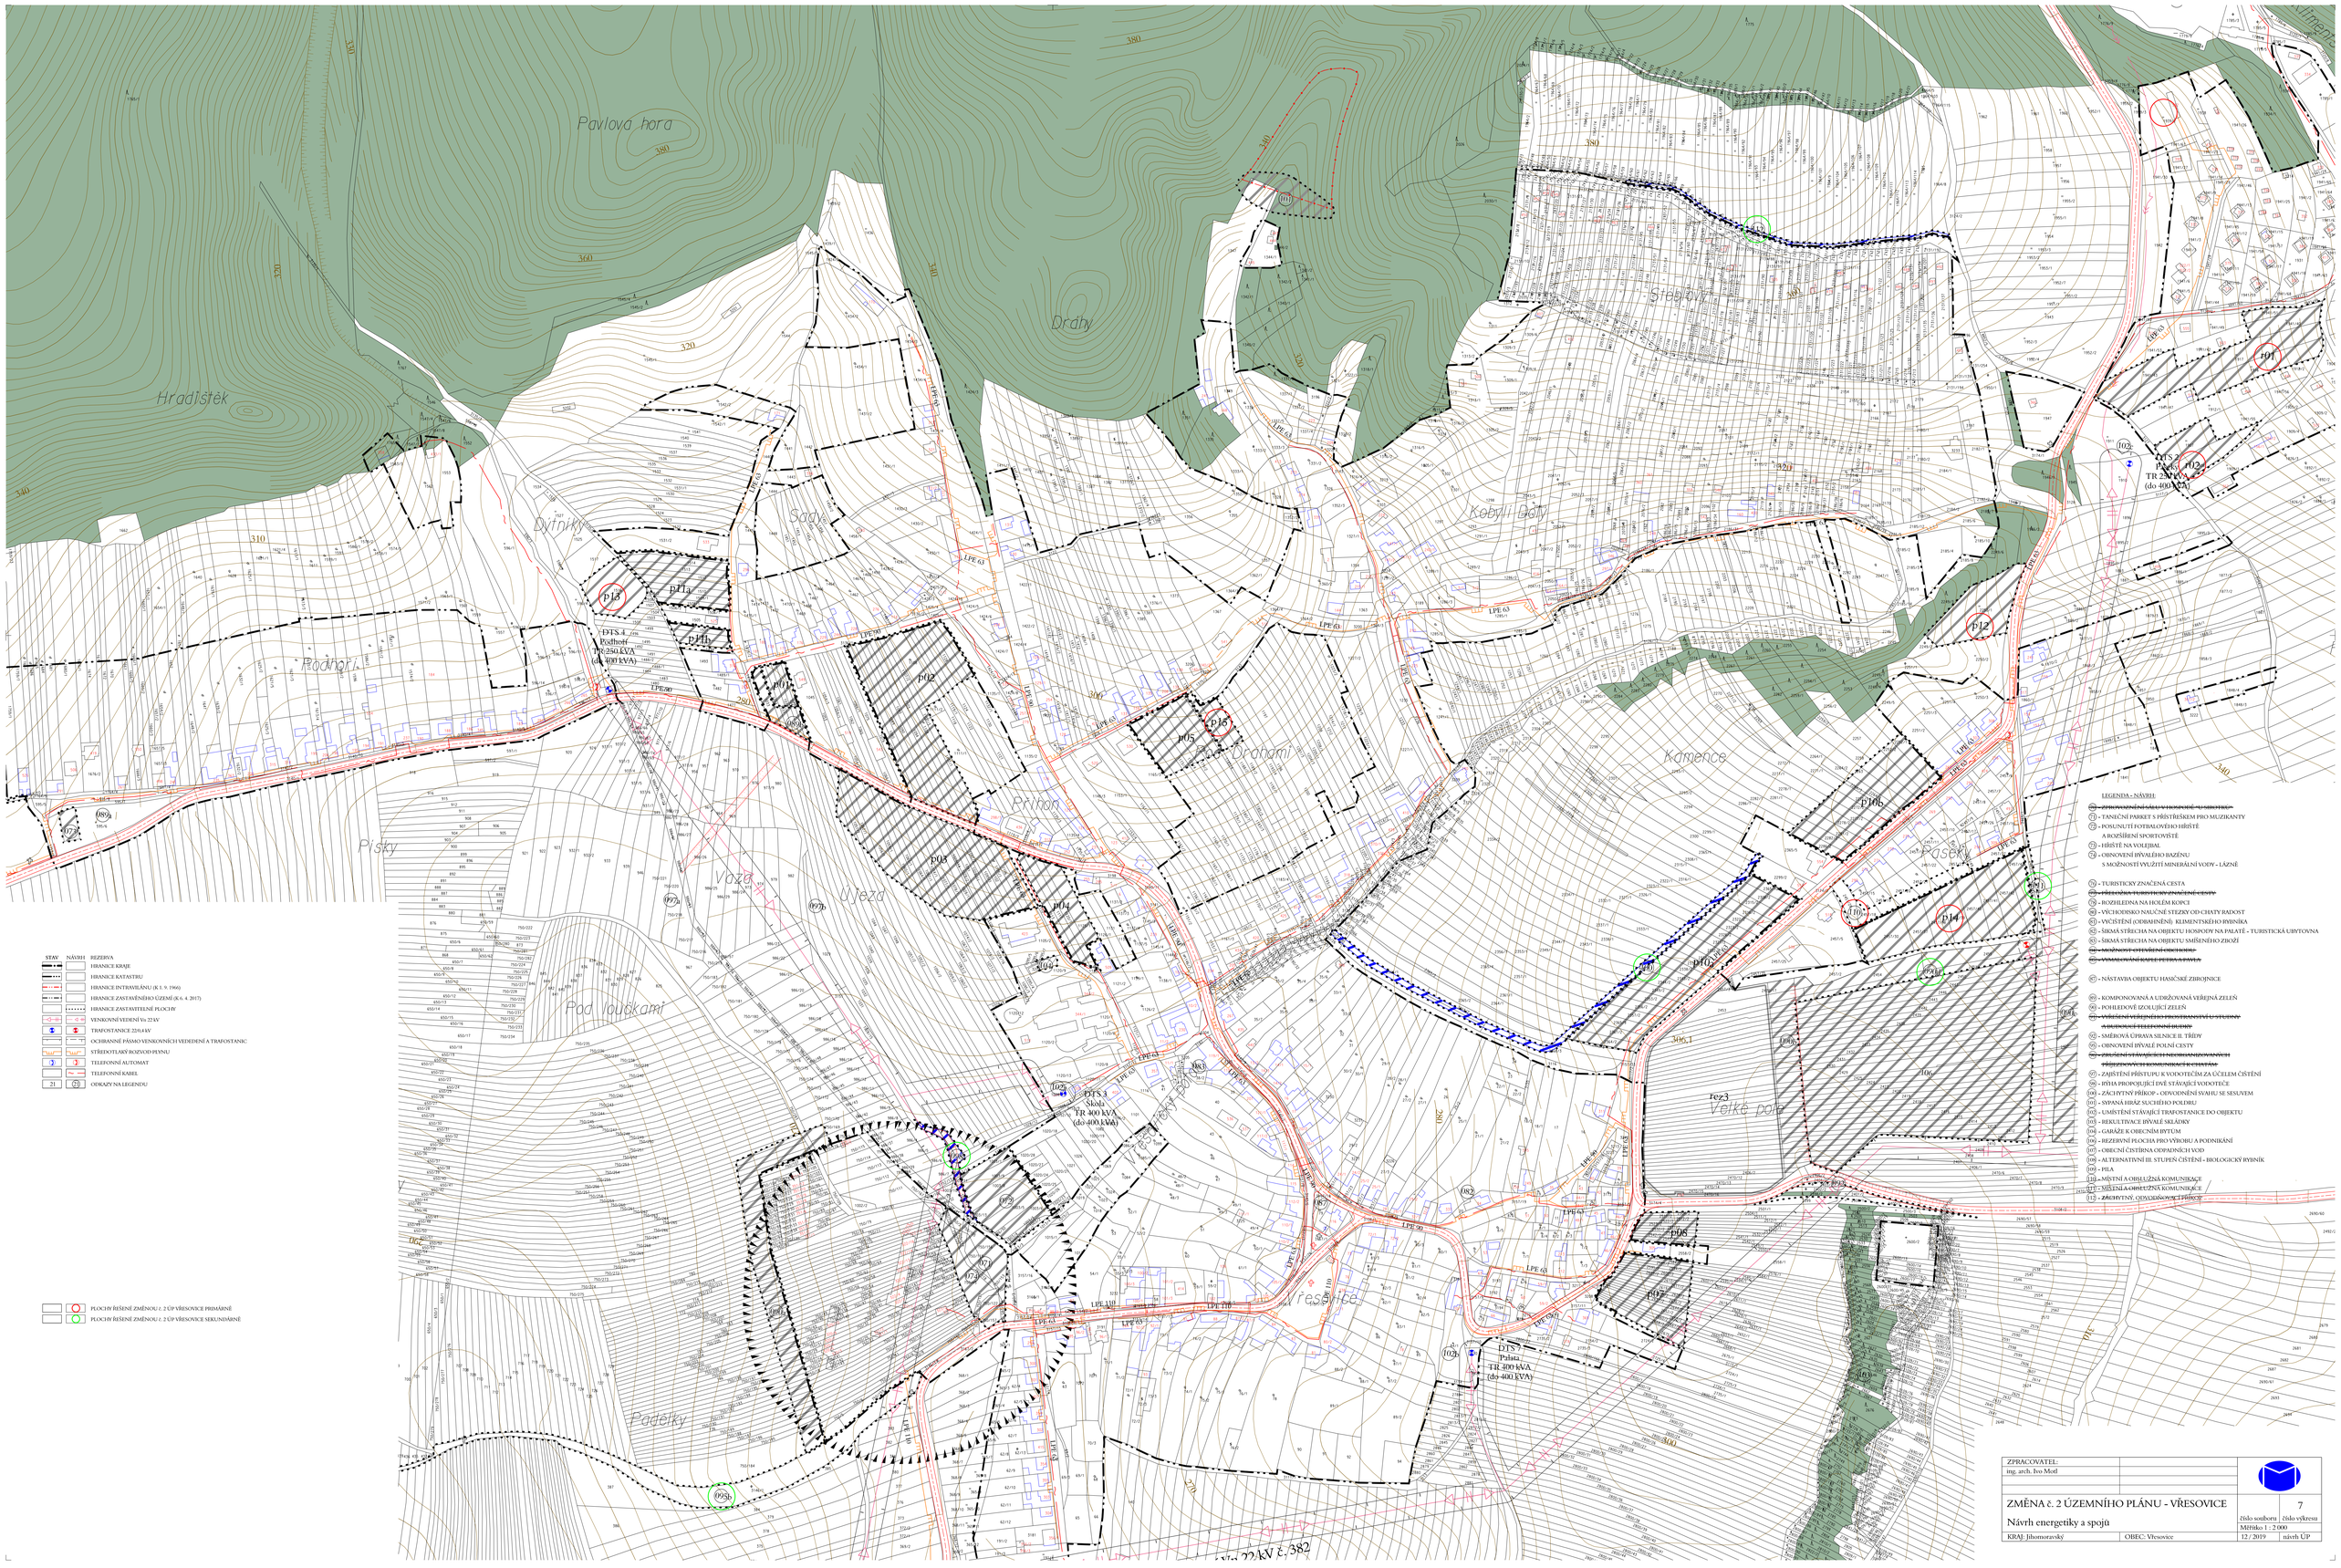

ZPRACOVATEL: ing. arch. Ivo Motl		
ZMĚNA č. 2 ÚZEMNÍHO PLÁNU - VŘESOVICE		7
Návrh energetiky a spojů		číslo souboru / číslo výkresu
		Měřítko 1 : 2 000
KRAJ: Jihomoravský	OBEC: Vřesovice	12 / 2019 / návrh ÚP