


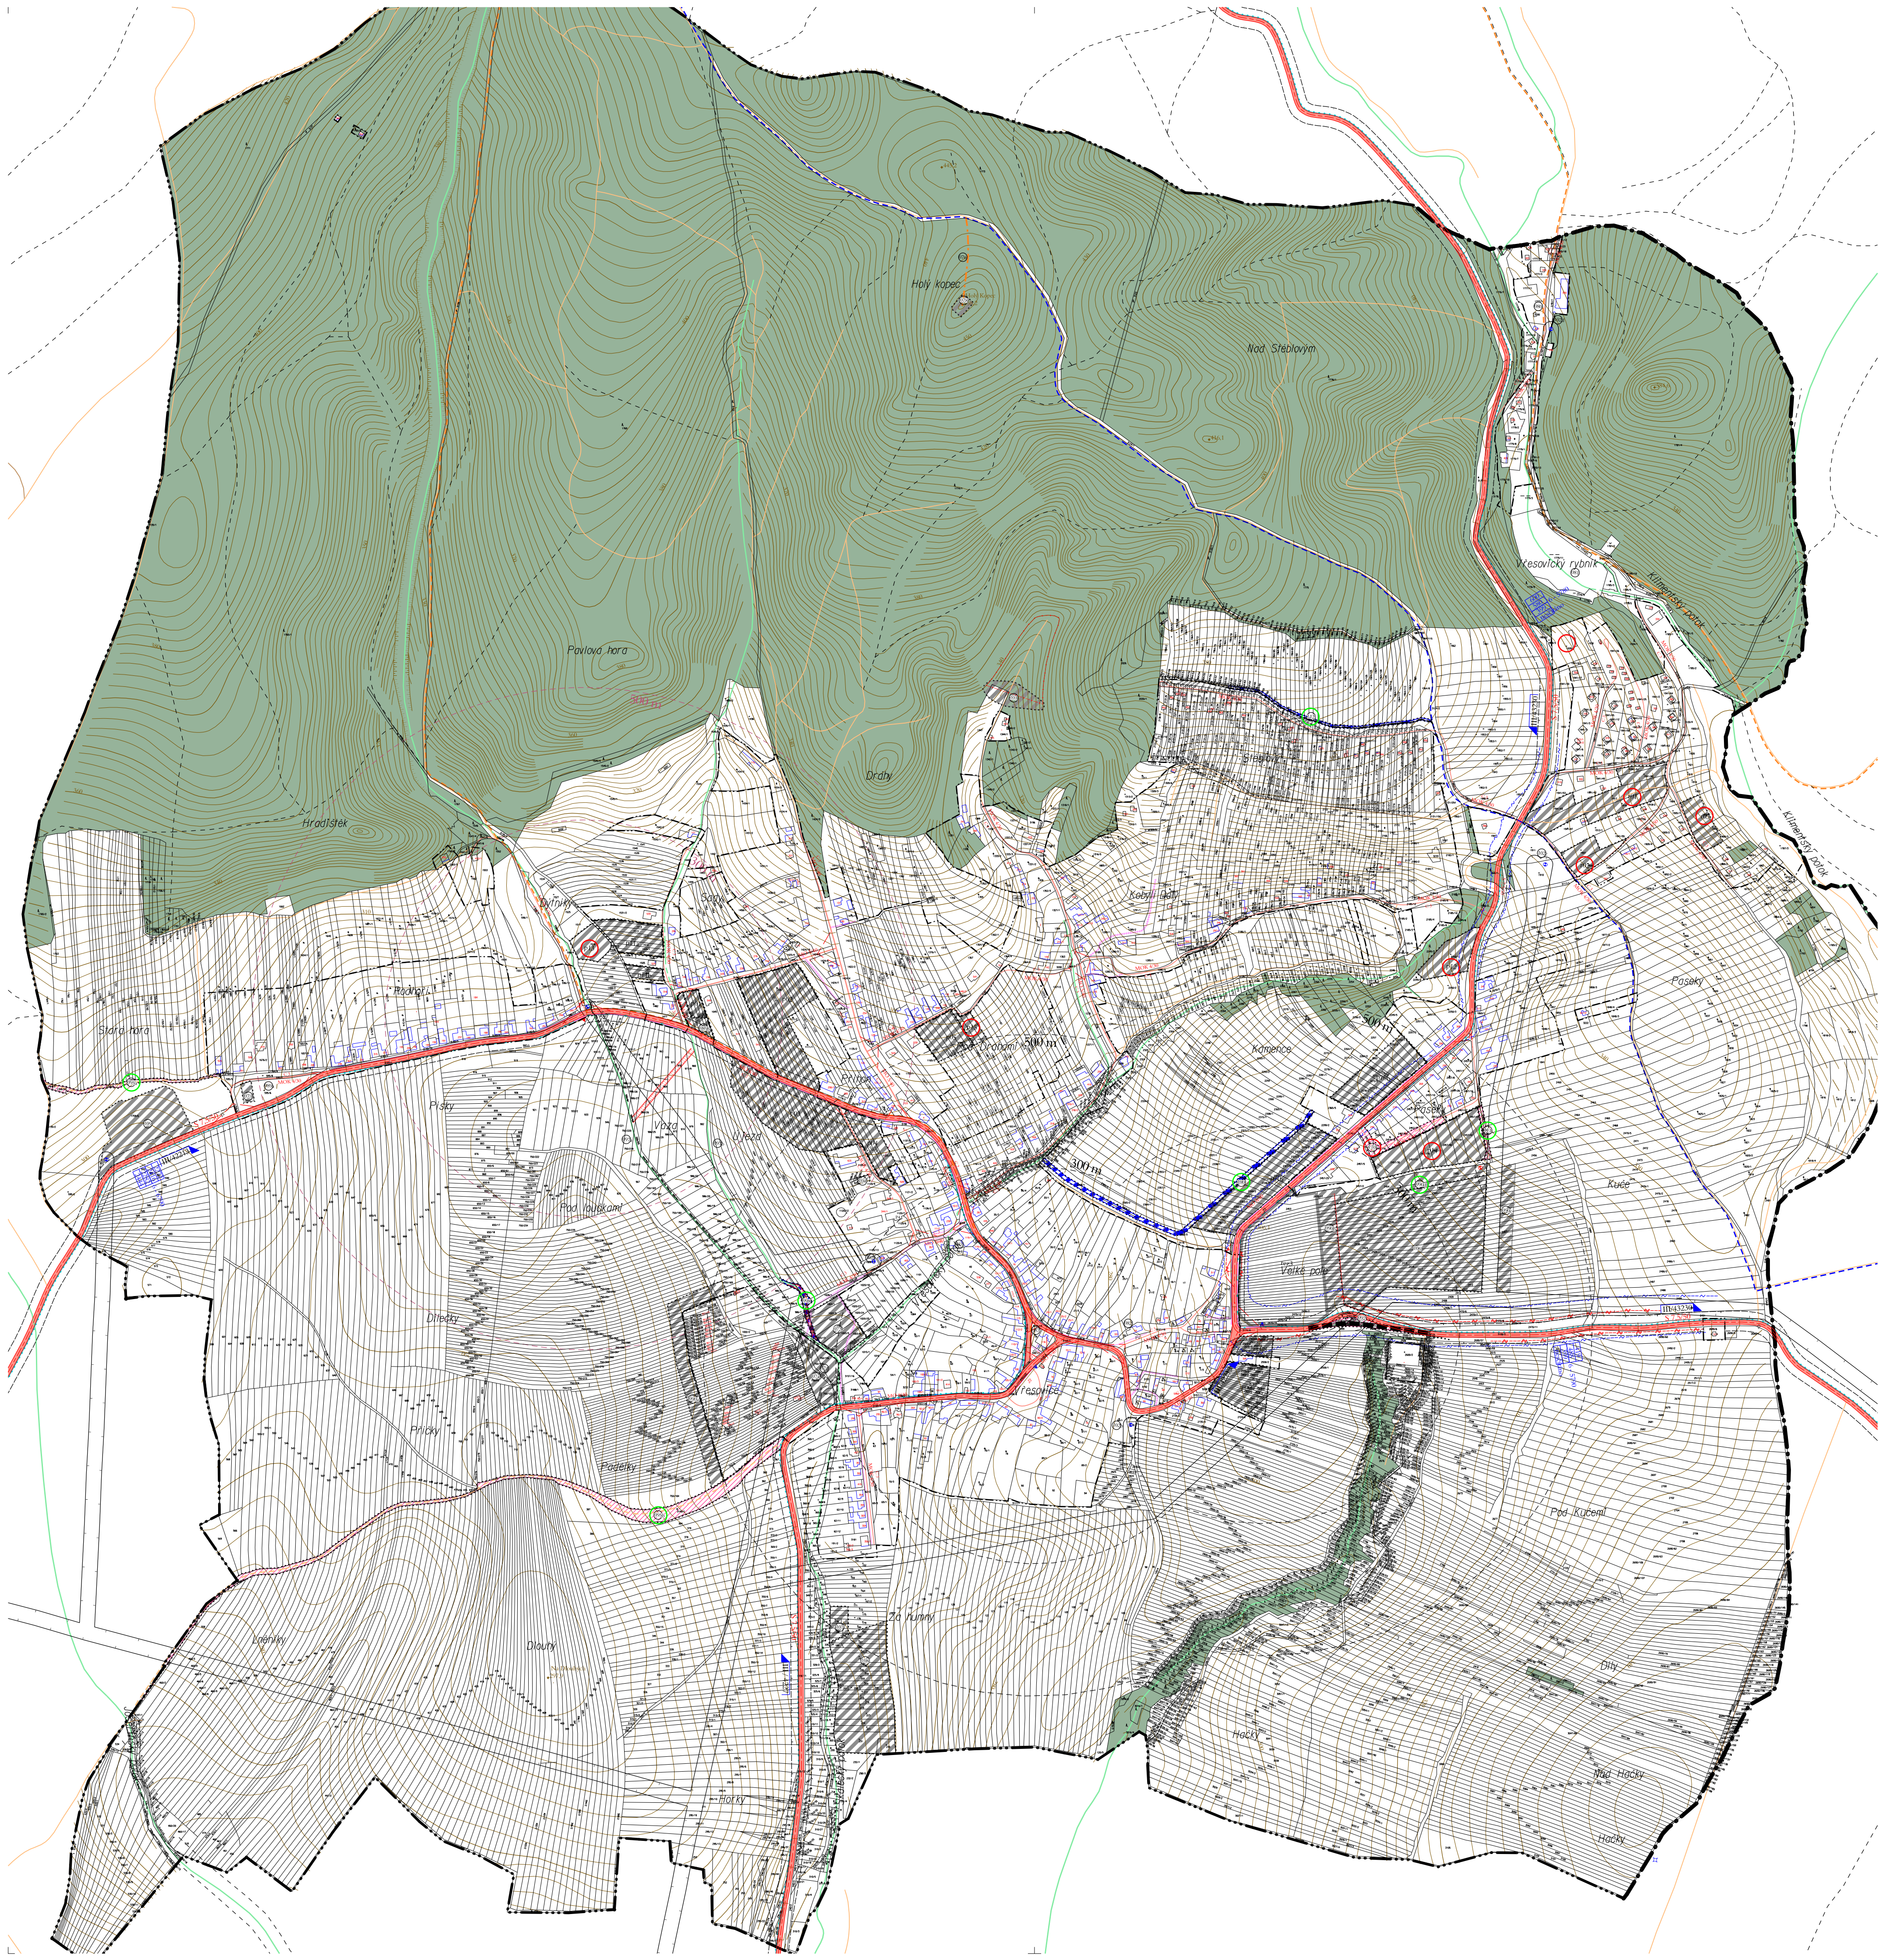

- LEGENDA - NÁVRH:
- 76 - ZPROVOZOVÁNÍ SALU V HOSPODĚ U MÍSTNOSTI
 - 77 - TANECNÍ PARET S PRÍSTŘEŠKEM PRO MUZIKANTY
 - 77 - POSUNUTÍ FOTBALOVÉHO HRISTE A ROZŠÍŘENÍ SPORTOVISTE
 - 77 - HRISTE NA VOLEJBAL
 - 78 - OBNOVENÍ BÝVALÉHO BAZÉNU S MOŽNOSTÍ VYUŽITÍ MINERÁLNÍ VODY - LÁZNĚ
 - 79 - TURISTICKY ZNAČENÁ CESTA
 - 80 - PŘELOŽKA TURISTICKY ZNAČENÉ CESTY
 - 81 - ROZHLEDNA NA HOĚM KOPCI
 - 82 - VÝCHODISKO NAUČNÉ STEZKY OD CHATY RADOST
 - 83 - VYČISTĚNÍ (ODBAHNĚNÍ) KLIMENTSKEHO RYBNÍKA
 - 83 - ŠIKMÁ STŘECHA NA OBJEKTU HOSPODY NA PALATĚ - TURISTICKÁ UBYTOVNA
 - 83 - ŠIKMÁ STŘECHA NA OBJEKTU SMÍŠENÉHO ZBOŽÍ
 - 84 - MOŽNOSTI OTVĚRNÉHO HODU
 - 85 - VYMALOVÁNÍ KAPLE PETRA A PAVLA
 - 87 - NÁSTAVBA OBJEKTU HASIČSKÉ ZBRJOJNICE
 - 89 - KOMPONOVANÁ A UDRŽOVANÁ VĚŘENÁ ZELEN
 - 90 - POHLEDOVÉ IZOLUJÍCÍ ZELEN
 - 91 - VYŘEŠENÍ VĚŘENÉHO PROSTORU NOVÝ STUDBY A BUDOUČÍ TELEFONNÍ BUDOVY
 - 92 - SMĚROVÁ ÚPRAVA SILNICE III. TŘÍDY
 - 93 - OBNOVENÍ BÝVALÉ POJNÉ CESTY
 - 94 - ZRUŠENÍ STÁVAJÍCÍCH NEORGANIZOVANÝCH PŘÍJEZDOVÝCH KOMUNIKACÍ K CHATĚ
 - 97 - ZAJISTĚNÍ PŘÍSTUPU K VODOTEČÍM ZA ÚČELEM ČISTĚNÍ
 - 98 - RÝHA PROPOJUJÍCÍ DVE STÁVAJÍCÍ VODOTEČE
 - 100 - ZÁCHYTNY PŘÍKOP - ODVODNĚNÍ SVAHU SE SESUDEM
 - 101 - SYPANÁ HRÁZ SUCHÉHO POLDRU
 - 102 - UMÍSTĚNÍ STÁVAJÍCÍ TRAFOSTANICE DO OBJEKTU
 - 103 - REKULTIVACE BÝVALÉ SKLÁDKY
 - 104 - GARÁŽE
 - 105 - PLOCHA PRO VÝROBU A PODNIKÁNÍ
 - 107 - OBEČNÍ ČISTÍRNA ODPADNÍCH VOD
 - 108 - ALTERNATIVNÍ III. STUPEŇ ČISTĚNÍ - BIOLOGICKÝ RYBNÍK
 - 109 - PILA
 - 110 - MÍSTNÍ A OBLUŽNÁ KOMUNIKACE
 - 111 - MÍSTNÍ A OBLUŽNÁ KOMUNIKACE
 - 112 - ZÁCHYTNY PŘÍKOP
- STAV NÁVRH
- | | | |
|---|---|--|
| — | — | HRANICE KRAJE |
| — | — | HRANICE KATASTRU |
| — | — | HRANICE INTRAVILÁNU (K 1. 9. 1966) |
| — | — | HRANICE ZASTAVĚNÉHO ÚZEMÍ (K 6. 4. 2017) |
| — | — | HRANICE ZASTAVITELNÉ PLOCHY |
- SILNICE III. TŘ.
- OBŠLUŽNÉ A MÍSTNÍ KOMUNIKACE HLAVNÍ
- OBŠLUŽNÉ A MÍSTNÍ KOMUNIKACE VEDLEJŠÍ
- OZNAČENÍ STÁTNÍ SILNICE 2. TŘÍDY
- OCHRANNÉ PÁSMO SILNIČNÍ
- ČÍSLO SČÍTACÍHO ÚSEKU
- POČET VOZIDEL V ROCE 2000
- POČET VOZIDEL V ROCE 2005
- POČET VOZIDEL V ROCE 2010
- POČET VOZIDEL V ROCE 2016
- IZOFOŇY 40 dB PRO DEN STANOVENÉ PROGRAMEM HLUK+
- IZOFOŇY 50 dB PRO NOC STANOVENÉ PROGRAMEM HLUK+
- CHODNÍKY
- PĚŠÍ TRASY
- AUTOBUSOVÉ ZASTÁVKY S PRÍSTŘEŠKEM
- IZOCHRONY DOSTUPNOSTI ZASTÁVEK HROMADNÉ AUTOBUSOVÉ DOPRAVY
- CYKLOTRASA
- NAVŘZENÁ ZNAČENÁ TURISTICKÁ CESTA
- ZEMĚDĚLSKÉ A LESNÍ CESTY
- KATEGORIE SILNIČNÍ KOMUNIKACE
- KATEGORIE MÍSTNÍ KOMUNIKACE
- FUNKČNÍ TRÍDA MÍSTNÍ KOMUNIKACE
- ROZHLEDOVÉ TROJÚHELNÍKY
- ODKAZY NA LEGENDU
- PLOCHY ŘEŠENÉ ZMĚNOU č. 2 ÚP VŘESOVICE PRIMÁRNĚ
- PLOCHY ŘEŠENÉ ZMĚNOU č. 2 ÚP VŘESOVICE SEKUNDÁRNĚ
- ODVODŇOVACÍ PŘÍKOPY