


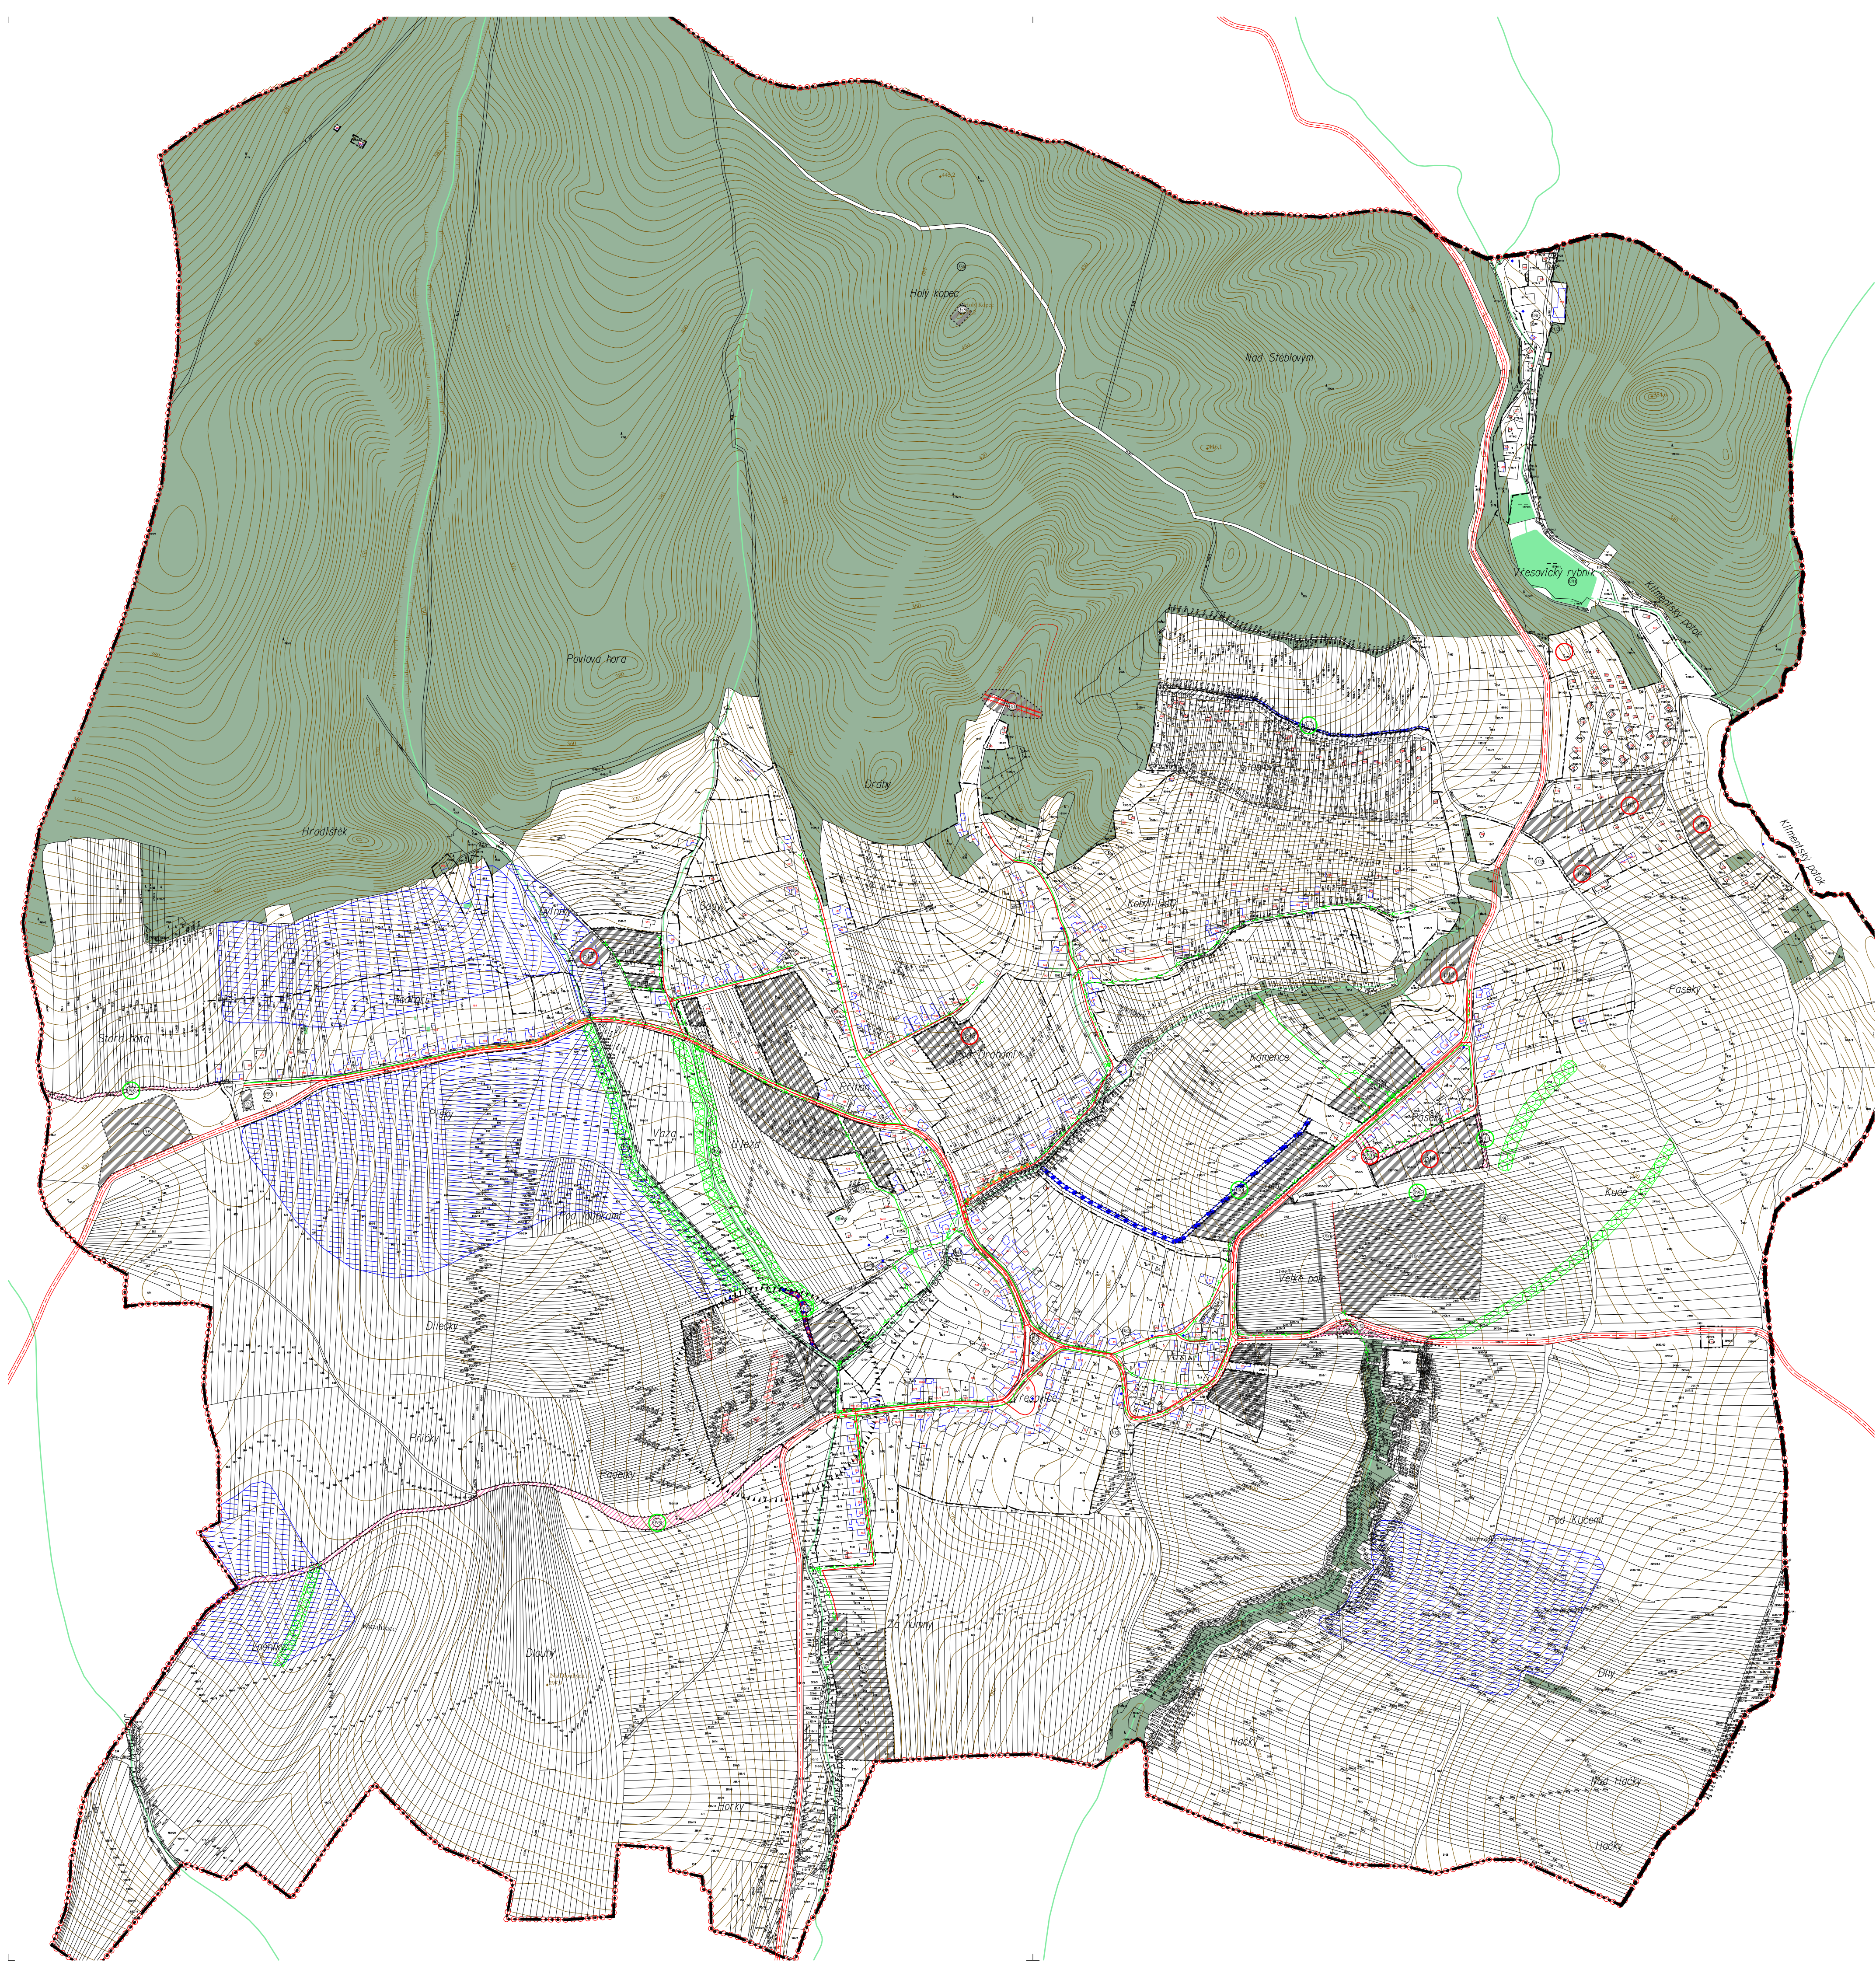

- LEGENDA - NÁVRH
- ~~76~~ - ZPROVOZNĚNÍ SALU V HOSPODĚ U MÍSTNÍHO
- (77) - TANECNÍ PARKET S PRÍSTŘEŠKEM PRO MUZIKANTY
- (77) - POSUNUTÍ FOTBALOVÉHO HRISTE
A ROZŠÍŘENÍ SPORTOVISTE
- (77) - HRISTE NA VOLEJBAL
- (78) - OBNOVENÍ BÝVALÉHO BAZÉNU
S MOŽNOSTÍ VYUŽITÍ MINERÁLNÍ VODY - LÁZNĚ
- (79) - TURISTICKY ZNAČENÁ CESTA
- ~~80~~ - PŘELOŽKA TURISTICKY ZNAČENÉ CESTY
- (80) - ROZHLEDNA NA HOŁÉM KOPCI
- (80) - VÝCHODISKO NAUČNÉ STEZKY OD CHATY RADOST
- (80) - VYČISTĚNÍ (ODBAHNĚNÍ) KLIMENTSKEHO RYBNÍKA
- (80) - ŠIKMÁ STŘECHA NA OBJEKTU HOSPODY NA PALATĚ - TURISTICKÁ UBYTOVNA
- (80) - ŠIKMÁ STŘECHA NA OBJEKTU SMÍŠENÉHO ZBOŽÍ
- ~~81~~ - MOŽNOSTI OTVĚRNÉHO HODU
- ~~82~~ - VÝMLADOVÁNÍ KAPLE PETRA A PAVLA
- (87) - NÁSTAVBA OBJEKTU HASIČSKÉ ZBOJNICE
- (88) - KOMPONOVANÁ A UDRŽOVANÁ VĚŘENÁ ZELEN
- (89) - POHLEDOVÉ IZOLUJÍCÍ ZELEN
- ~~91~~ - VYŘEŠENÍ VĚŘENÉHO PROSTORU KANALIZAČNÍM STUDIEM
A BUDOUCÍ TELFONNÍ BUDOVY
- (92) - SMĚROVÁ ÚPRAVA SILNICE III. TŘÍDY
- (93) - OBNOVENÍ BÝVALÉ POJNÍ CESTY
- ~~94~~ - ZRUŠENÍ STÁVAJÍCÍCH NEORGANIZOVANÝCH
PŘÍJEZDOVÝCH KOMUNIKACÍ K CHATĚM
- (97) - ZAJISTĚNÍ PŘÍSTUPU K VODOTEČÍM ZA ÚČELEM ČISTĚNÍ
- (98) - RÝHA PROPOJUJÍCÍ DVE STÁVAJÍCÍ VODOTEČE
- (100) - ZÁCHYTNY PŘÍKOP - ODVODNĚNÍ SVAHU SE SESUDEM
- (101) - SYPANÁ HRÁZ SUCHÉHO POLDRU
- (102) - UMÍSTĚNÍ STÁVAJÍCÍ TRAFOSTANICE DO OBJEKTU
- (103) - REKULTIVACE BÝVALÉ SKLÁDKY
- (104) - GARÁŽE
- (105) - PLOCHA PRO VÝROBU A PODNIKÁNÍ
- (107) - OBEČNÍ ČISTÍRNA ODPADNÍCH VOD
- (108) - ALTERNATIVNÍ III. STUPEŇ ČISTĚNÍ - BIOLOGICKÝ RYBNÍK
- (109) - PILA
- (110) - MÍSTNÍ A OBSLUŽNÁ KOMUNIKACE
- (111) - MÍSTNÍ A OBSLUŽNÁ KOMUNIKACE
- (112) - ZÁCHYTNY PŘÍKOP
- STAV NÁVRH
- HRANICE KRAJE
- HRANICE KATASTRU
- HRANICE INTRAVILÁNU (K 1. 9. 1966)
- HRANICE ZASTAVĚNÉHO ÚZEMÍ (K 6. 4. 2017)
- HRANICE ZASTAVITELNÉ PLOCHY
- VODNÍ PLOCHY
- VODNÍ TOKY STÁLÉ
- ODVODŇOVACÍ PŘÍKOPY
- VODNÍ TOKY OBČASNÉ
- VODNÍ TOKY ZATVRBNĚNÉ
- HRANICE INUNDACNÍHO (ZAPLAVOVANÉHO) ÚZEMÍ
- PROVEDENÉ MELIOPRACE DLE ZVS HODONIN
- NAVŘZENÉ TERENNÍ ÚPRAVY
- NAVŘZENÉ ZATVRBNĚNÍ
- VODNÍ ZDROJE, STUDNY
- KANALIZACE DEŠŤOVÁ
- KANALIZACE JEDNOTNÁ
- ZMĚNA JEDNOTNÉ KANALIZACE NA DEŠŤOVOU
- KANALIZACE SPLAŠKOVÁ
- ČERPAČÍ STANICE SPLAŠKU
- KANALIZACE TLAKOVÁ
- OCHRANNÉ PÁSMA ČISTÍRNY ODPADNÍCH VOD
- DEŠŤOVÝ ODDĚLOVÁČ
- DOPRAVNÍ PLOCHY
- ODKAZY NA LEGENDU
- PLOCHY ŘEŠENÉ ZMĚNOU č. 2 ÚP VŘESOVICE PRIMÁRNĚ
- PLOCHY ŘEŠENÉ ZMĚNOU č. 2 ÚP VŘESOVICE SEKUNDÁRNĚ