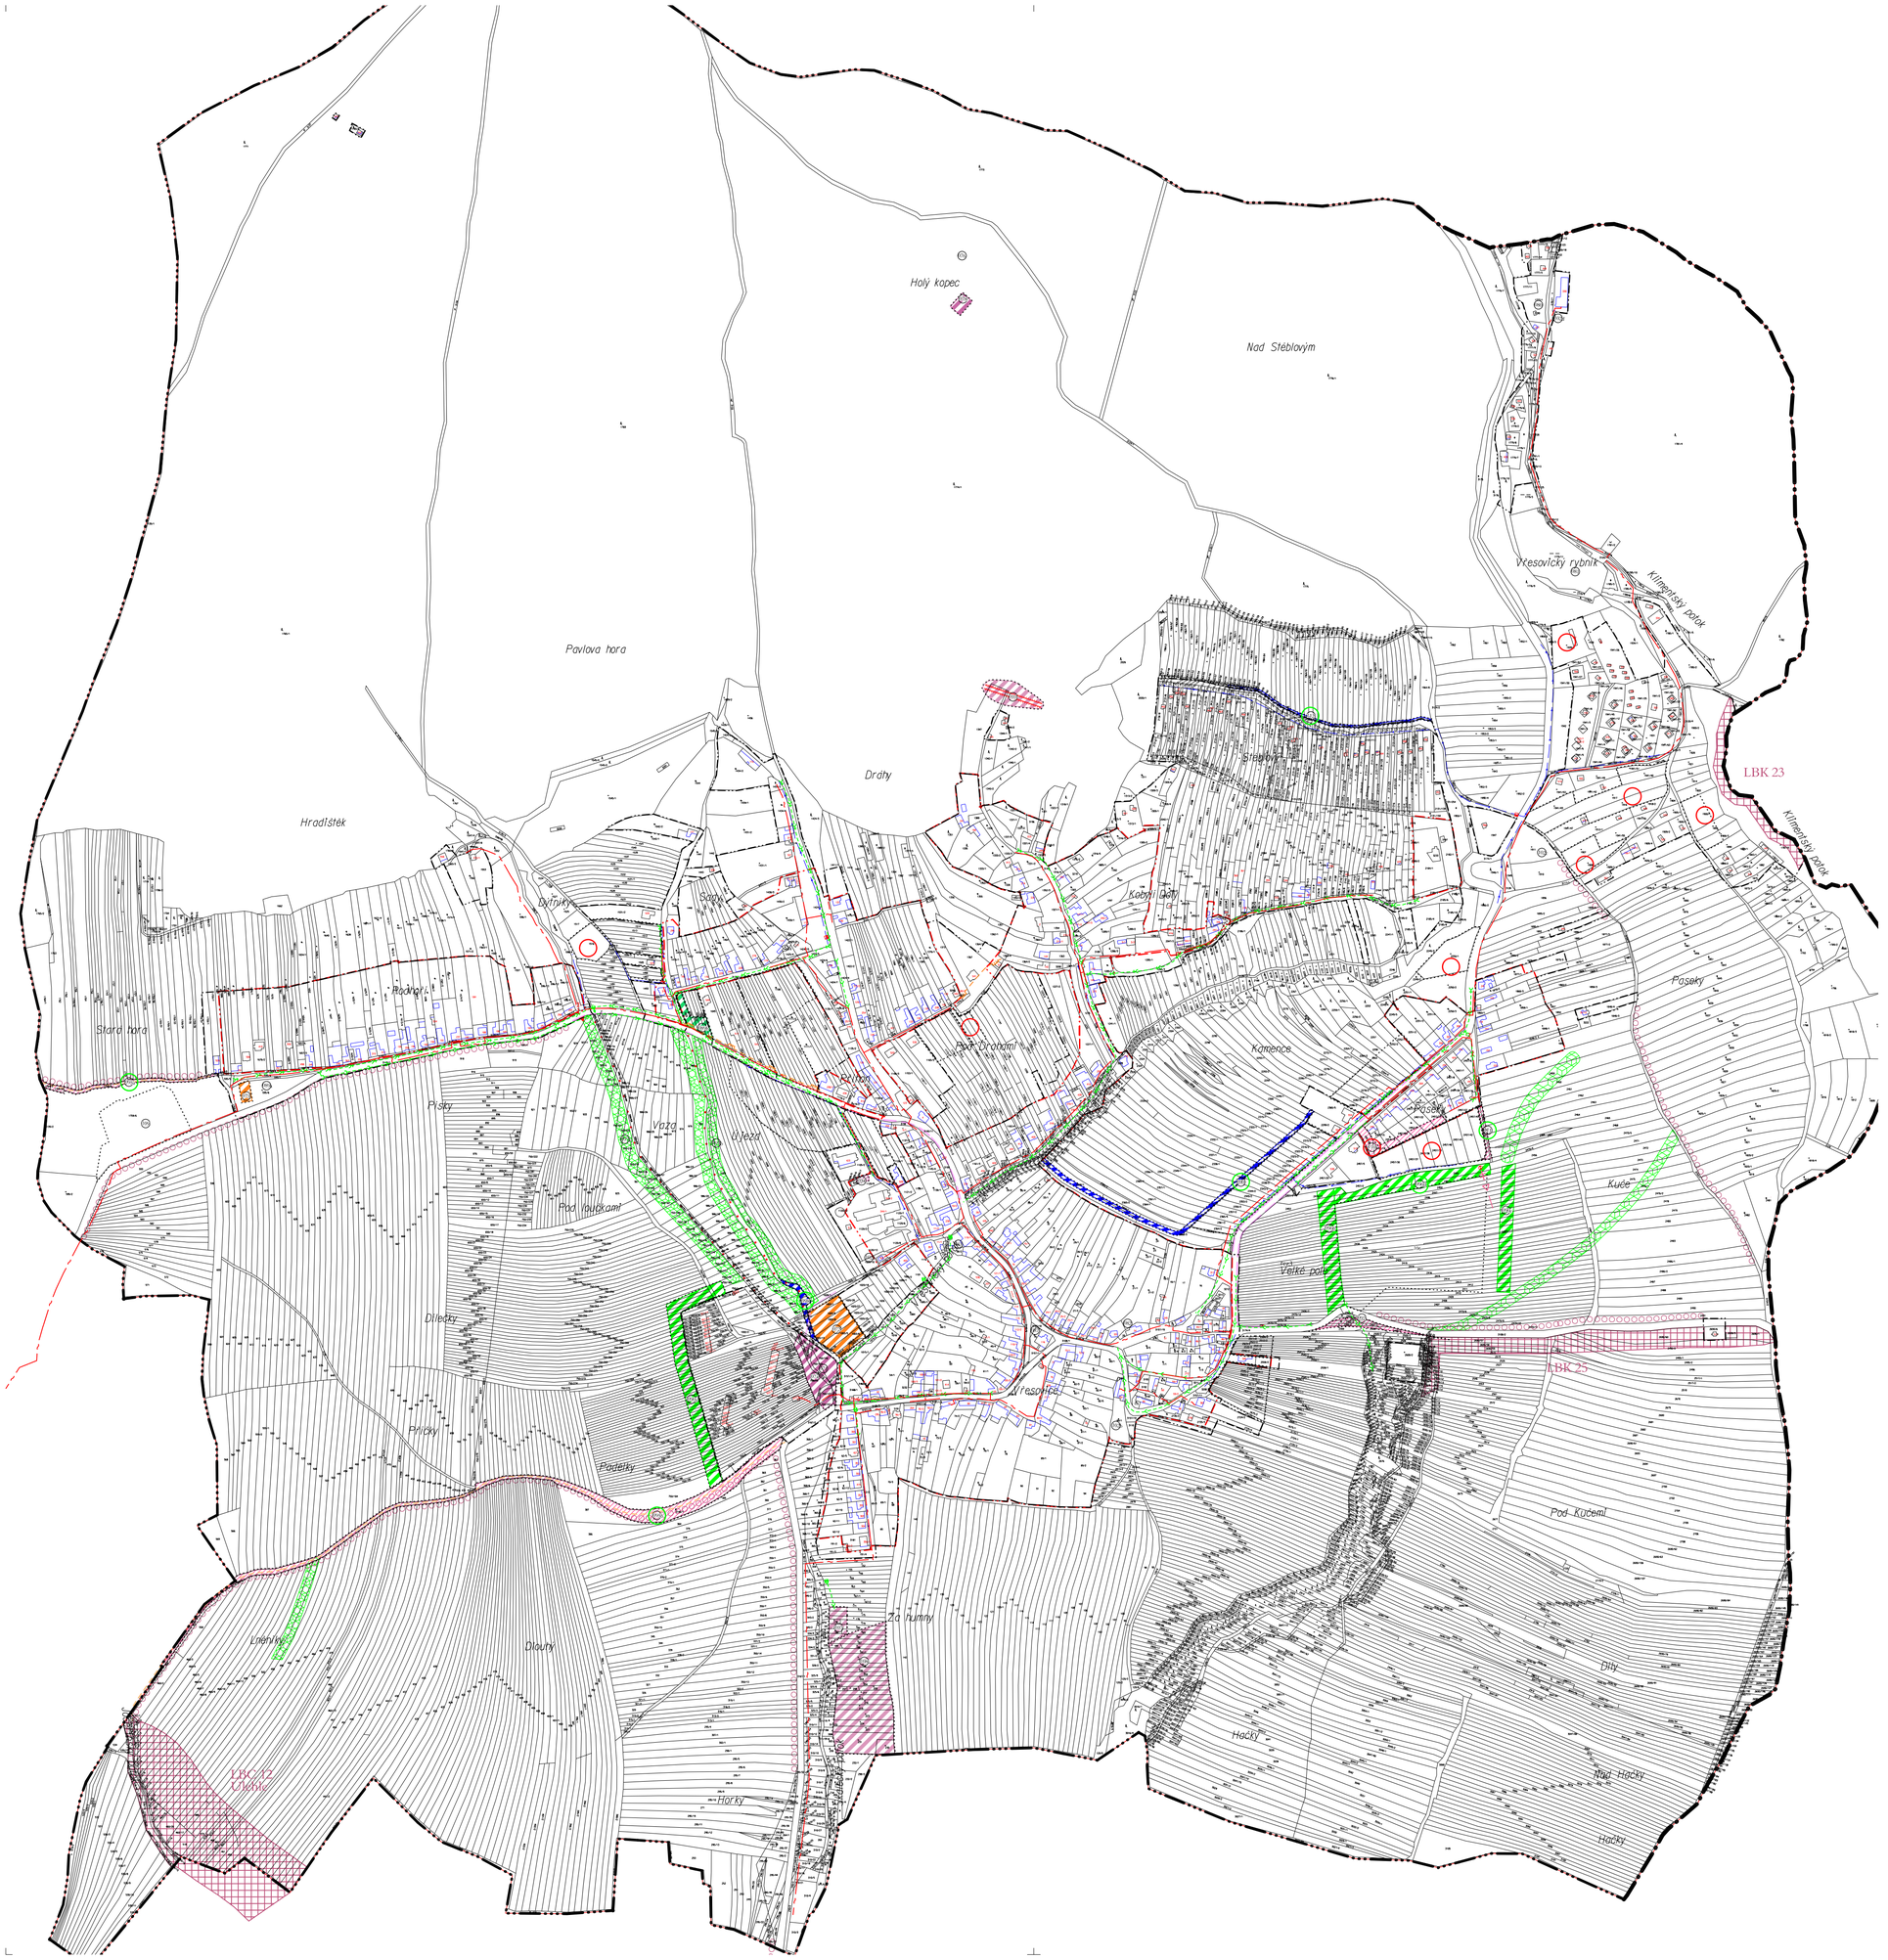


LEGENDA - NÁVRH:

~~70 - ZÁSOBOVÁNÍ PLYNEM V HOSPODĚ U SIROTKŮ~~
171 - TANEČNÍ PARKET S PŘÍSTŘEŠKEM PRO MUZIKANTY
172 - POSUNUTÍ FOTBALOVÉHO HŘIŠTĚ A ROZŠÍŘENÍ SPORTOVIŠTĚ
173 - HŘIŠTĚ NA VOLEJBAL
174 - OBNOVENÍ BÝVALÉHO BAZÉNU S MOŽNOSTÍ VYUŽITÍ MINERÁLNÍ VODY - LÁZNĚ

176 - TURISTICKY ZNAČENÁ CESTA
~~177 - PŘELOŽKA TURISTICKY ZNAČENÉ CESTY~~
178 - ROZHLEDNA NA HOLÉM KOPCI
180 - VÝCHODISKO NAUČNÉ STEZKY OD CHATY RADOST
181 - VYČIŠTĚNÍ (ODBAHNĚNÍ) KLIMENTSKÉHO RYBNÍKA
182 - ŠIKMÁ STŘECHA NA OBJEKTU HOSPODY NA PALATĚ - TURISTICKÁ UBYTOVNA
183 - ŠIKMÁ STŘECHA NA OBJEKTU SMÍŠENÉHO ZBOŽÍ
~~84 - MOŽNOST OTEVŘENÍ OBCHODU~~
~~85 - VYMALOVÁNÍ KAPLE PETRA A PAVLA~~

187 - NÁSTAVBA OBJEKTU HASIČSKÉ ZBROJNICE

189 - KOMPONOVANÁ A UDRŽOVANÁ VEŘEJNÁ ZELEŇ
190 - POHLEDOVĚ IZOLUJÍCÍ ZELEŇ
~~91 - VYŘÍŠENÍ VEŘEJNÉHO PROSTRANSTVÍ U STUDNY A BUDOUCÍ TELEFONNÍ BUDKY~~
192 - SMĚROVÁ ÚPRAVA SILNICE III. TŘÍDY
193 - OBNOVENÍ BÝVALÉ POLNÍ CESTY
~~96 - ZRUŠENÍ STÁVAJÍCÍCH NEORGANIZOVANÝCH PŘÍJEZDOVÝCH KOMUNIKACÍ K CHATÁM~~
197 - ZAJIŠTĚNÍ PŘÍSTUPU K VODOTEČÍM ZA ÚČELEM ČIŠTĚNÍ
198 - RÝHA PROPOJUJÍCÍ DVĚ STÁVAJÍCÍ VODOTEČE
100 - ZÁCHYTNÝ PŘÍKOP - ODVODNĚNÍ SVAHU SE SESUVEM
101 - SYPANÁ HRÁZ SUCHÉHO POLDRU
102 - UMÍSTĚNÍ STÁVAJÍCÍ TRAFOSTANICE DO OBJEKTU
103 - REKULTIVACE BÝVALÉ SKLÁDKY
104 - GARÁŽE
106 - PLOCHA PRO VÝROBU A PODNIKÁNÍ
107 - OBECNÍ ČISTÍRNA ODPADNÍCH VOD
108 - ALTERNATIVNÍ III. STUPEŇ ČIŠTĚNÍ - BIOLOGICKÝ RYBNÍK
109 - PILA
110 - MÍSTNÍ A OBSLUŽNÁ KOMUNIKACE
111 - MÍSTNÍ A OBSLUŽNÁ KOMUNIKACE
112 - ZÁCHYTNÝ PŘÍKOP

STAV	NÁVRH	
		HRANICE KRAJE
		HRANICE KATASTRU
		HRANICE INTRAVILÁNU (K 1. 9. 1966)
		HRANICE ZASTAVĚNÉHO ÚZEMÍ (K 6. 4. 2017)
		HRANICE ZASTAVITELNÉ PLOCHY

PLOCHY A KORIDORY S MOŽNOSTÍ VYVLASTNĚNÍ I UPLATNĚNÍ PŘEDKUPNÍHO PRÁVA (dle §170 a §101 STZ)

Veřejná infrastruktura (dle §2, odst. 1 písm. k1. a 2. STZ)

Doprava
- SILNICE III. TŘÍDY
- MÍSTNÍ A OBSLUŽNÉ KOMUNIKACE
- POLNÍ A LESNÍ CESTY
- CHODNÍKY / PĚŠÍ TRASY

Vodovod
- ROZVODNÉ VODOVODNÍ ŘADY
- AT STANICE

Kanalizace
- KANALIZACE DEŠŤOVÁ
- KANALIZACE JEDNOTNÁ
- KANALIZACE SPLAŠKOVÁ
- ZMĚNA JEDNOTNÉ KANALIZACE NA DEŠŤOVOU
- ČERPACÍ STANICE SPLAŠKU
- KANALIZACE TLAKOVÁ
- DEŠŤOVÝ ODDĚLOVAČ

Energetika a spoje
- VENKOVNÍ VEDENÍ Vn 22 kV
- TRAFOSTANICE 22/0,4 kV
- STŘEDOTLAKÝ ROZVOD PLYNU
- TELEFONNÍ AUTOMAT
- TELEFONNÍ KABEL

Veřejně prospěšná opatření (dle §2, odst. 1 písm. m., výběr dle §170 STZ)

Opatření ke zvyšování retenčních schopností území
- ODVODŇOVACÍ PŘÍKOPY
- NAVRŽENÉ ZATRAVNĚNÍ
- REVITALIZACE VODNÍHO TOKU
- HRANICE ZAPLAVOVANÉHO ÚZEMÍ
- NAVRŽENÉ TERÉNNÍ ÚPRAVY

ÚSES
- LOKÁLNÍ BIOCENTRUM
- LOKÁLNÍ BIOKORIDOR
- INTERAKČNÍ PRVKY LINIOVÉ (ALEJE)

PLOCHY A KORIDORY POUZE S MOŽNOSTÍ UPLATNĚNÍ PŘEDKUPNÍHO PRÁVA (dle §101 STZ)
- ZELEŇ VEŘEJNÁ
- VEŘEJNÁ VYBAVENOST
- TĚLOVÝCHOVA A SPORT
- TECHNICKÁ INFRASTRUKTURA

- PLOCHY ŘEŠENÉ ZMĚNOU č. 2 ÚP VŘESOVICE PRIMÁRNĚ
- PLOCHY ŘEŠENÉ ZMĚNOU č. 2 ÚP VŘESOVICE SEKUNDÁRNĚ

ZPRACOVATEL: ing. arch. Ivo Mod		
ÚZEMNÍ PLÁN - VŘESOVICE Změna č. 2		3
Výkres veřejně prospěšných staveb, opatření a asanací		číslo souboru / číslo výkresu Měřítko 1 : 5 000
KRAJ: Jihomoravský	OBEC: Vřesovice	12 / 2019 změna ÚP