


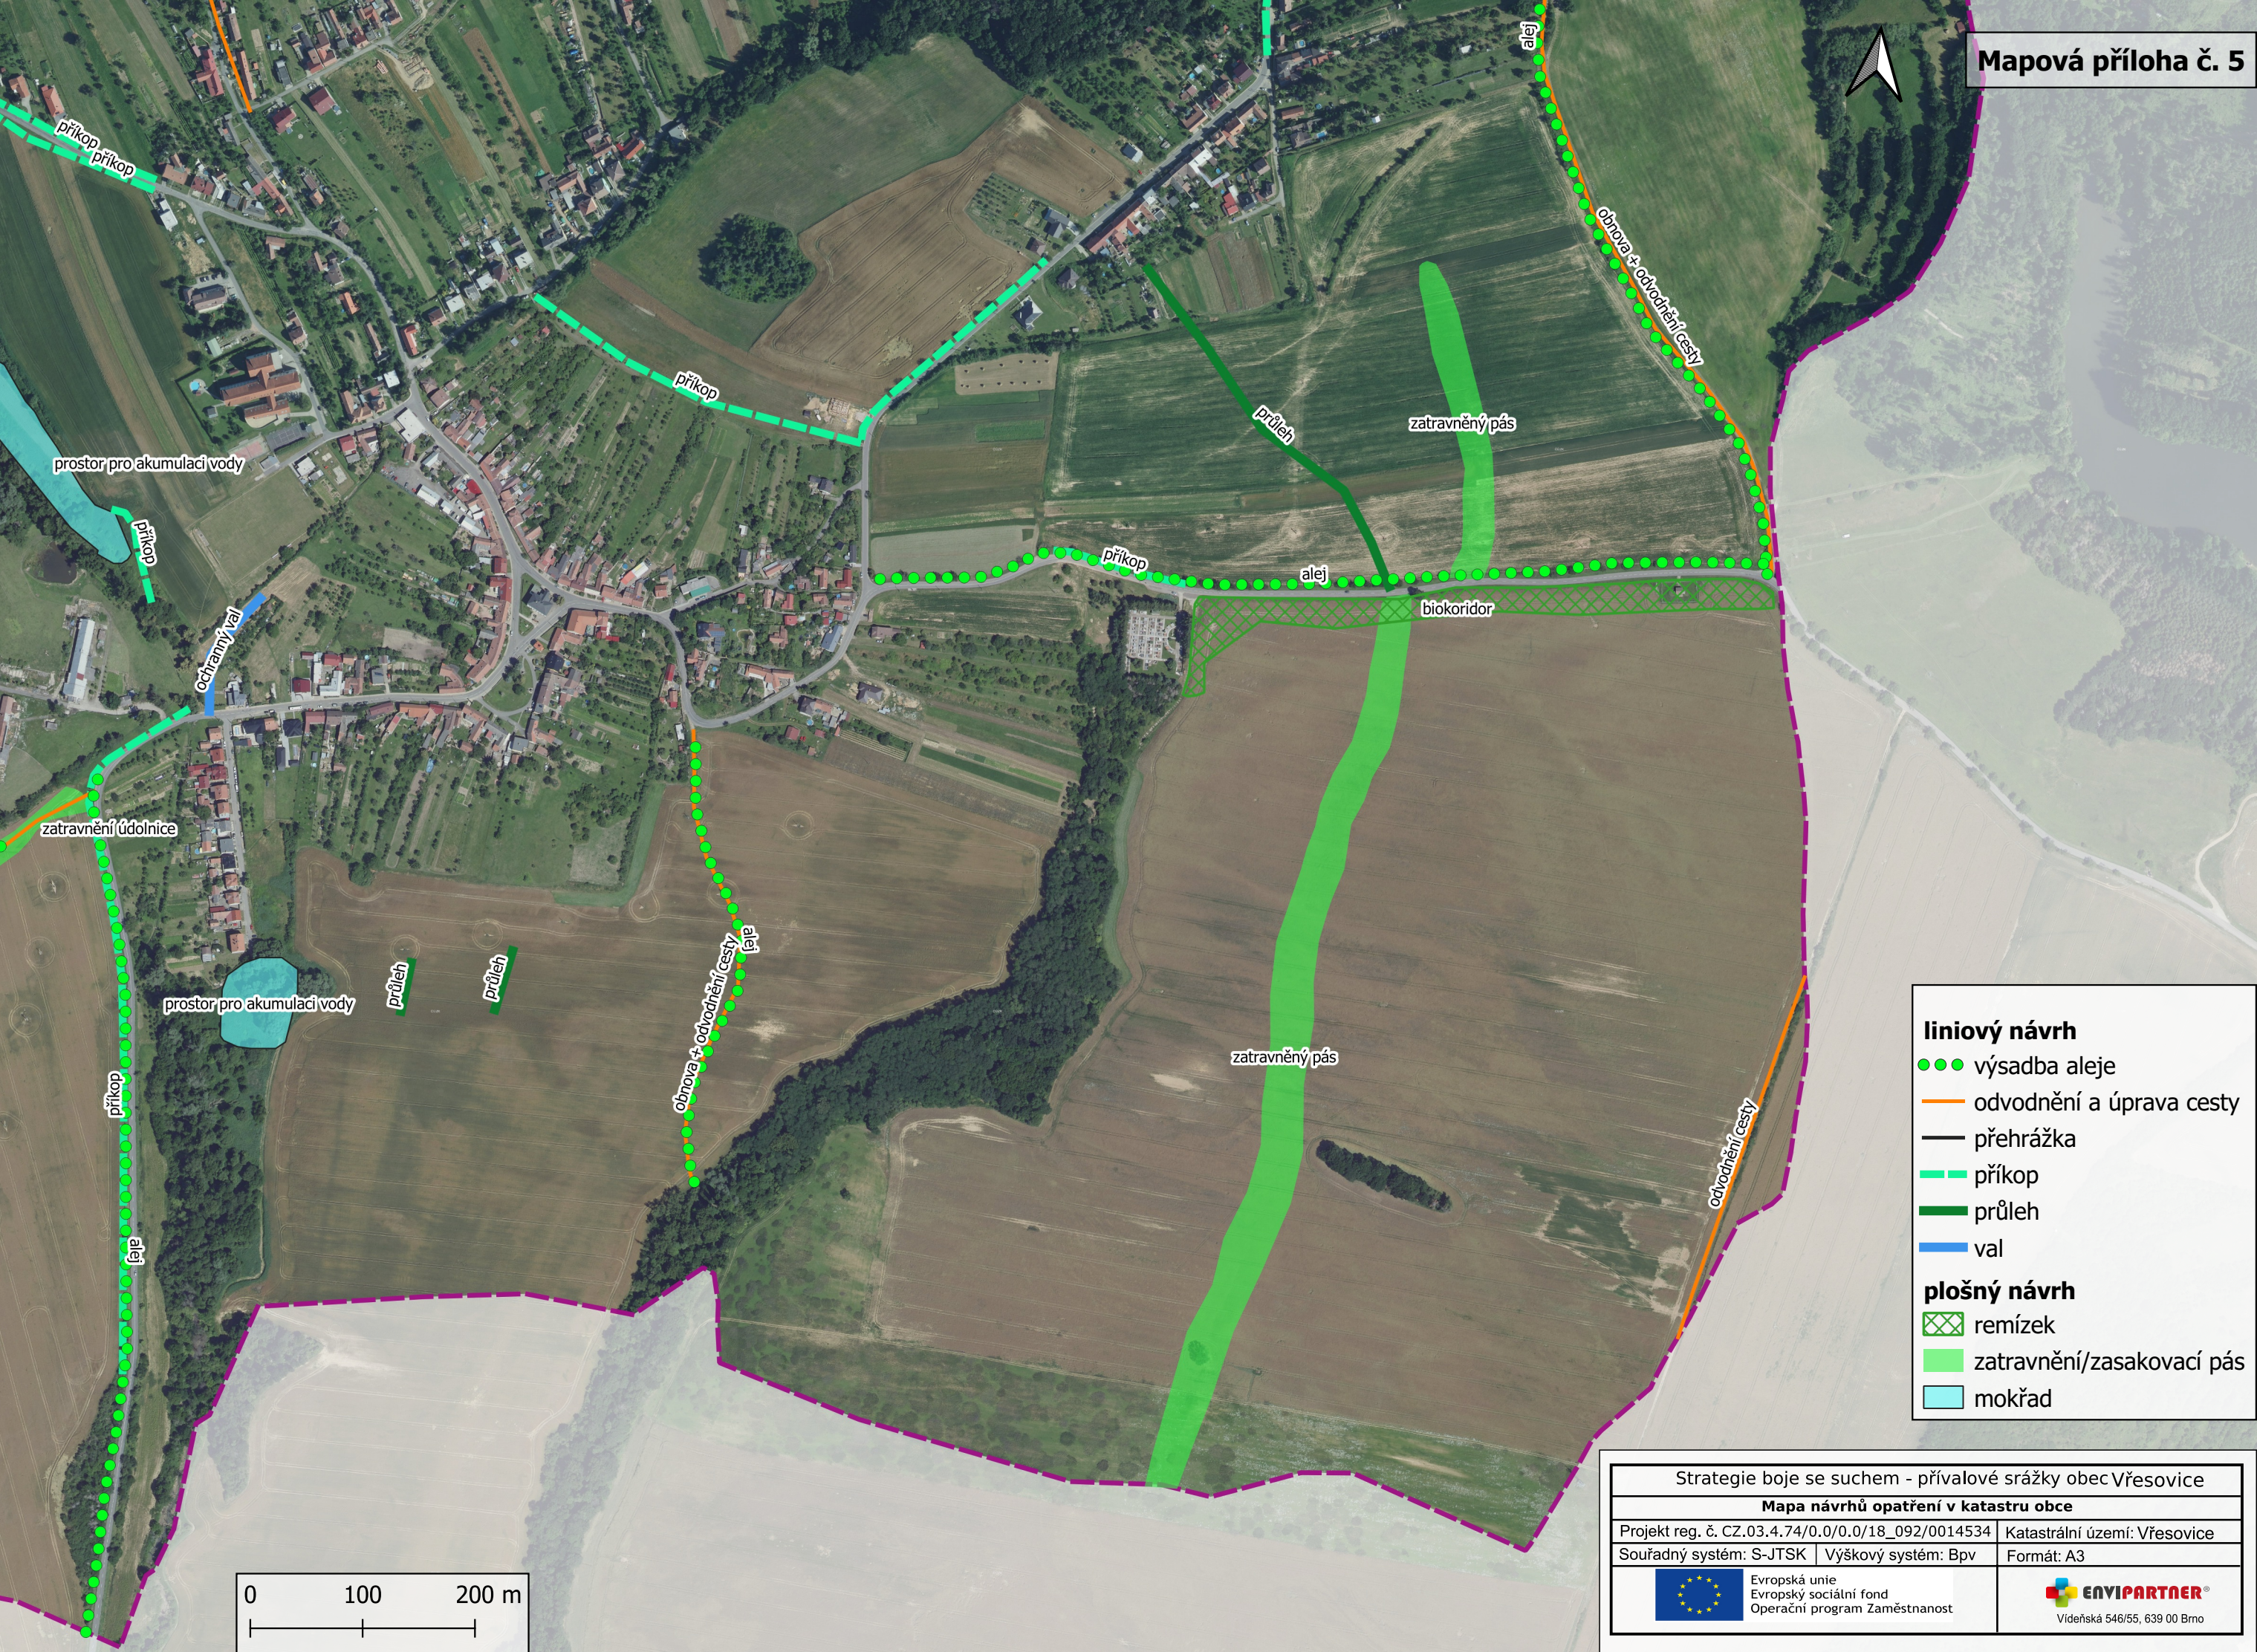


liniový návrh

- ● výsadba aleje
- odvodnění a úprava cesty
- přehrážka
- - - příkop
- průleh
- val

plošný návrh

- ▨ remízek
- zatravnění/zasakovací pás
- mokřad

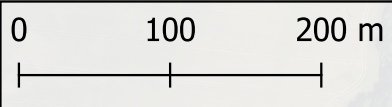

Strategie boje se suchem - přívalové srážky obec Vřesovice		
Mapa návrhů opatření v katastru obce		
Projekt reg. č. CZ.03.4.74/0.0/0.0/18_092/0014534		Katastrální území: Vřesovice
Souřadný systém: S-JTSK	Výškový systém: Bpv	Formát: A3
 Evropská unie Evropský sociální fond Operační program Zaměstnanost		 ENVI PARTNER® Videňská 546/55, 639 00 Brno